

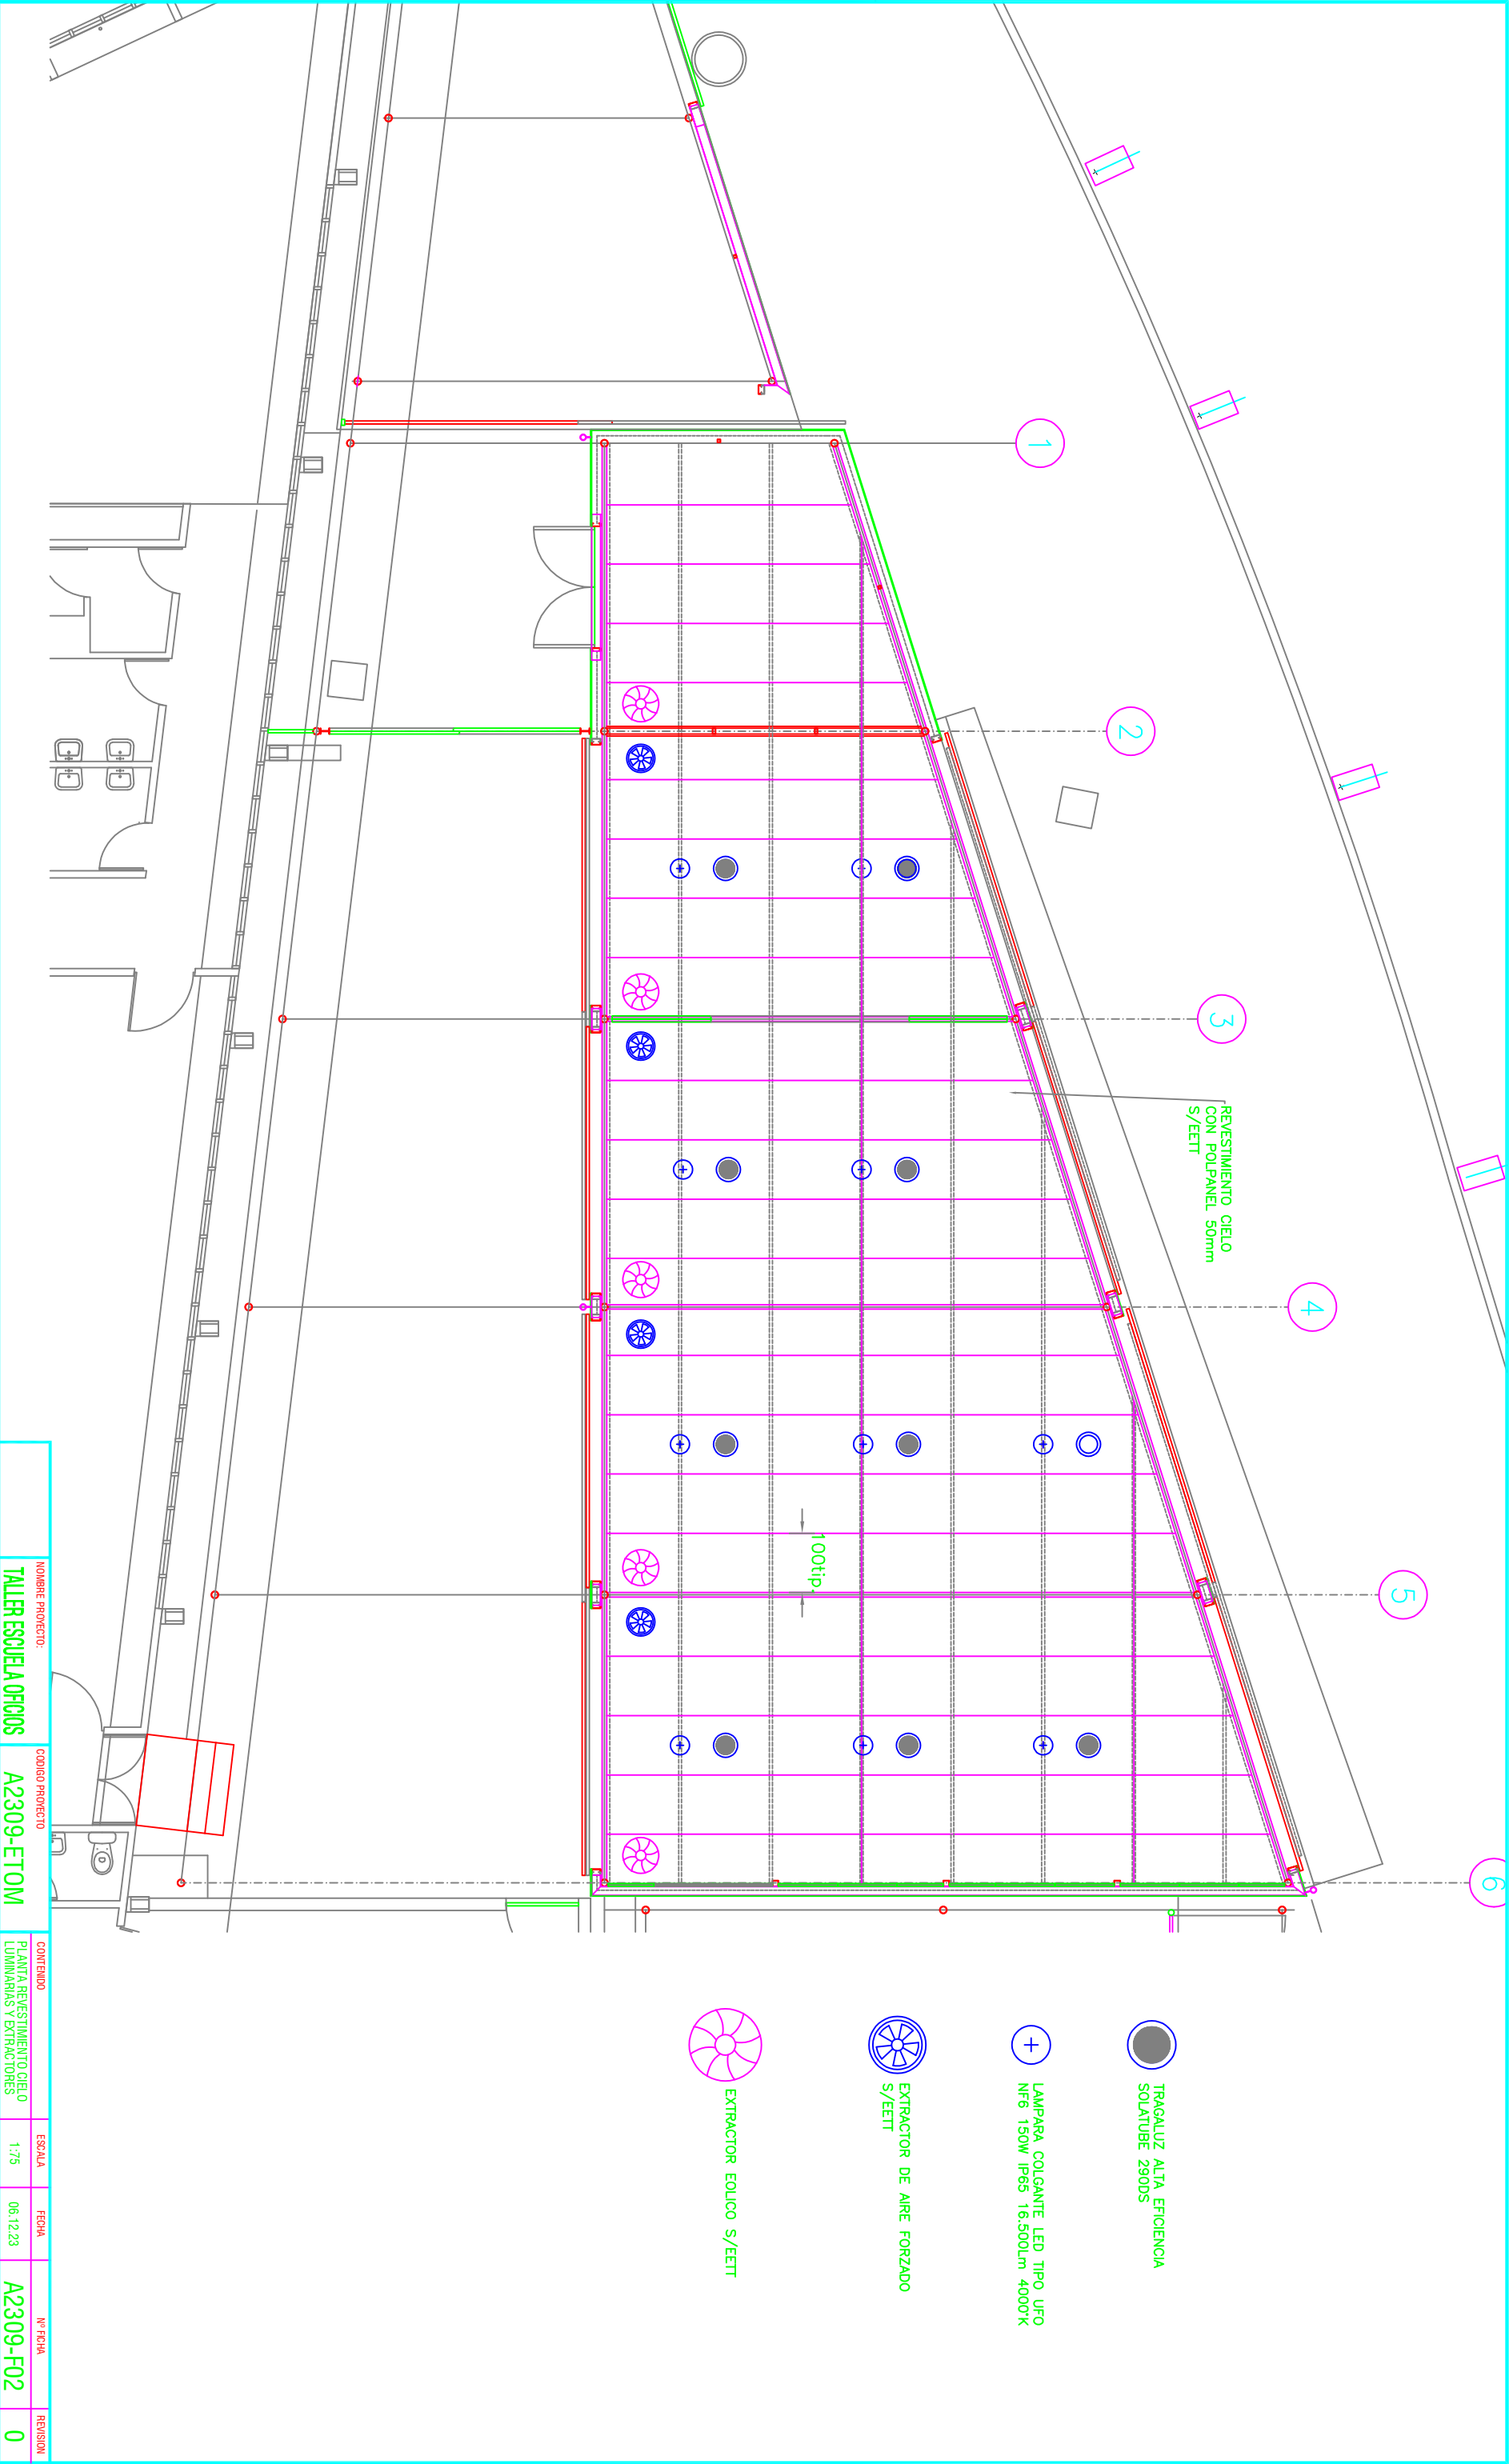


| NOMBRE PROYECTO: | CODIGO PROYECTO | CONTENIDO | ESCALA | FECHA | Nº FICHA | REVISION |
|------------------------|-----------------|---|--------|----------|-----------|----------|
| TALLER ESCUELA OFICIOS | A2309-ETOM | PLANTA ARQUITECTURA MEJORAS INFRAESTRUCTURA | 1:75 | 06.12.23 | A2309-F01 | 0 |

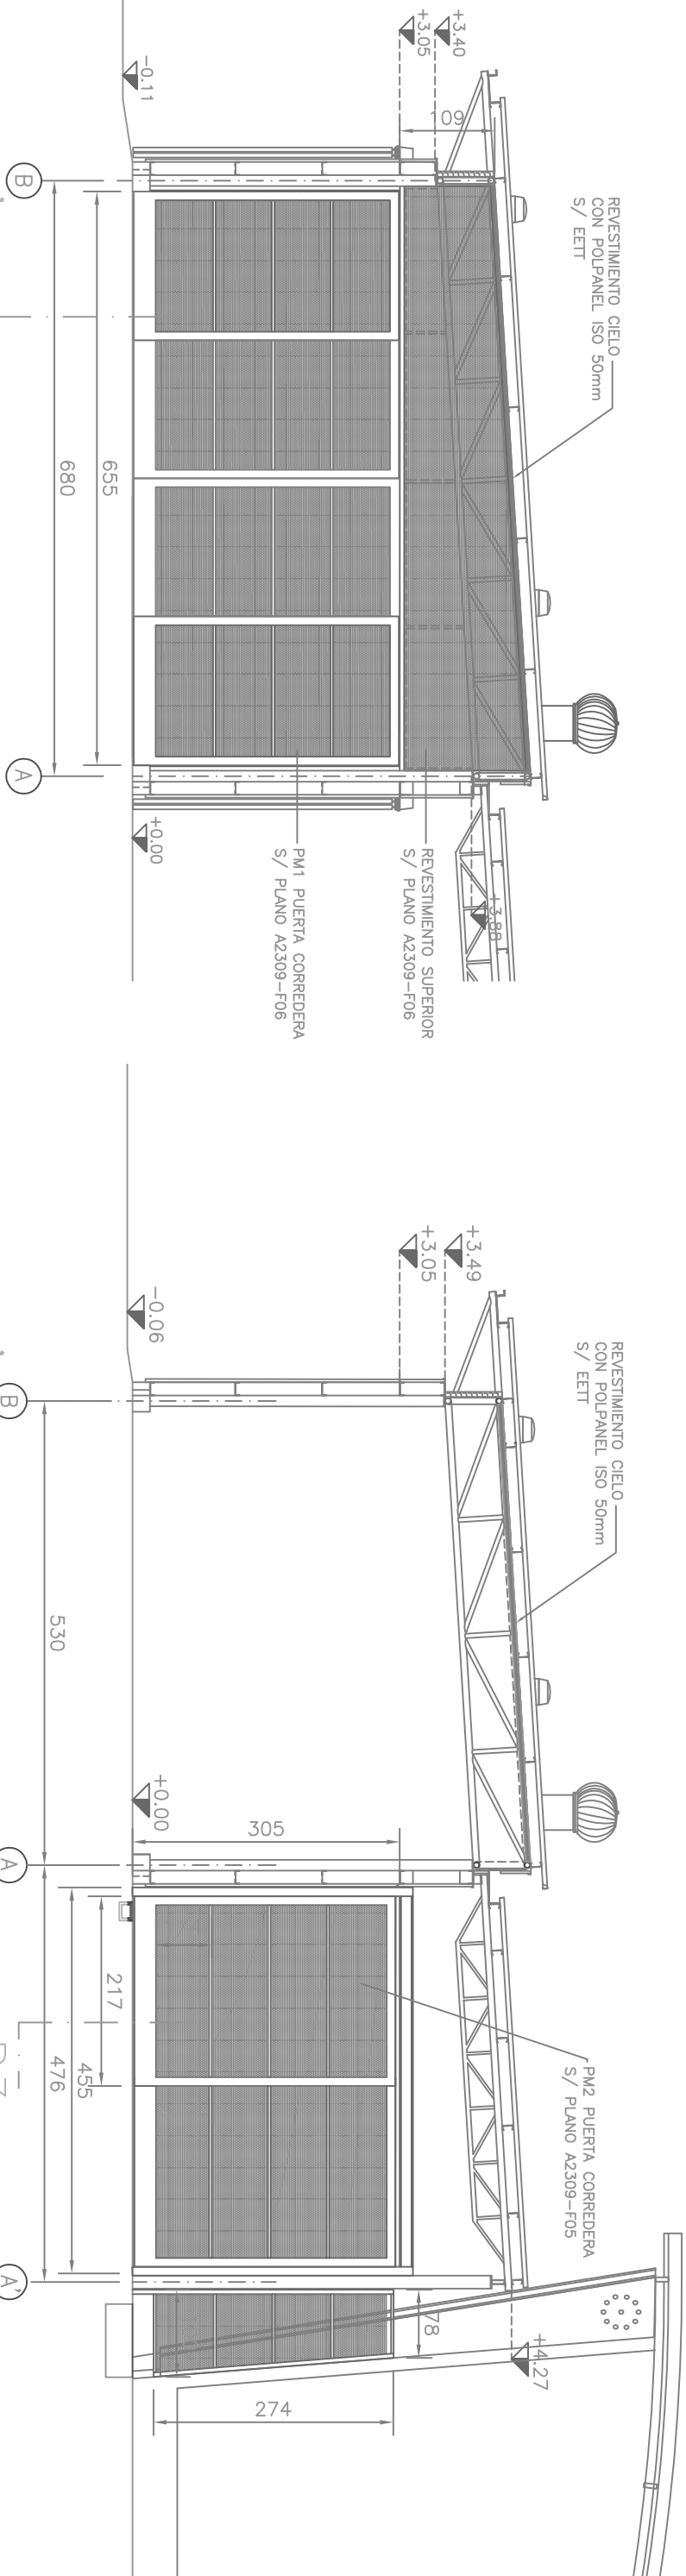


| NOMBRE PROYECTO: | CODIGO PROYECTO | CONTENIDO | ESCALA | FECHA | Nº FOLIO | REVISION |
|------------------------|-----------------|---|--------|----------|-----------|----------|
| TALLER ESCUELA OFICIOS | A2309-ETOM | PLANTA REVESTIMIENTO CIELO LUMINARIAS Y EXTRACTORES | 1:75 | 06.12.23 | A2309-F02 | 0 |

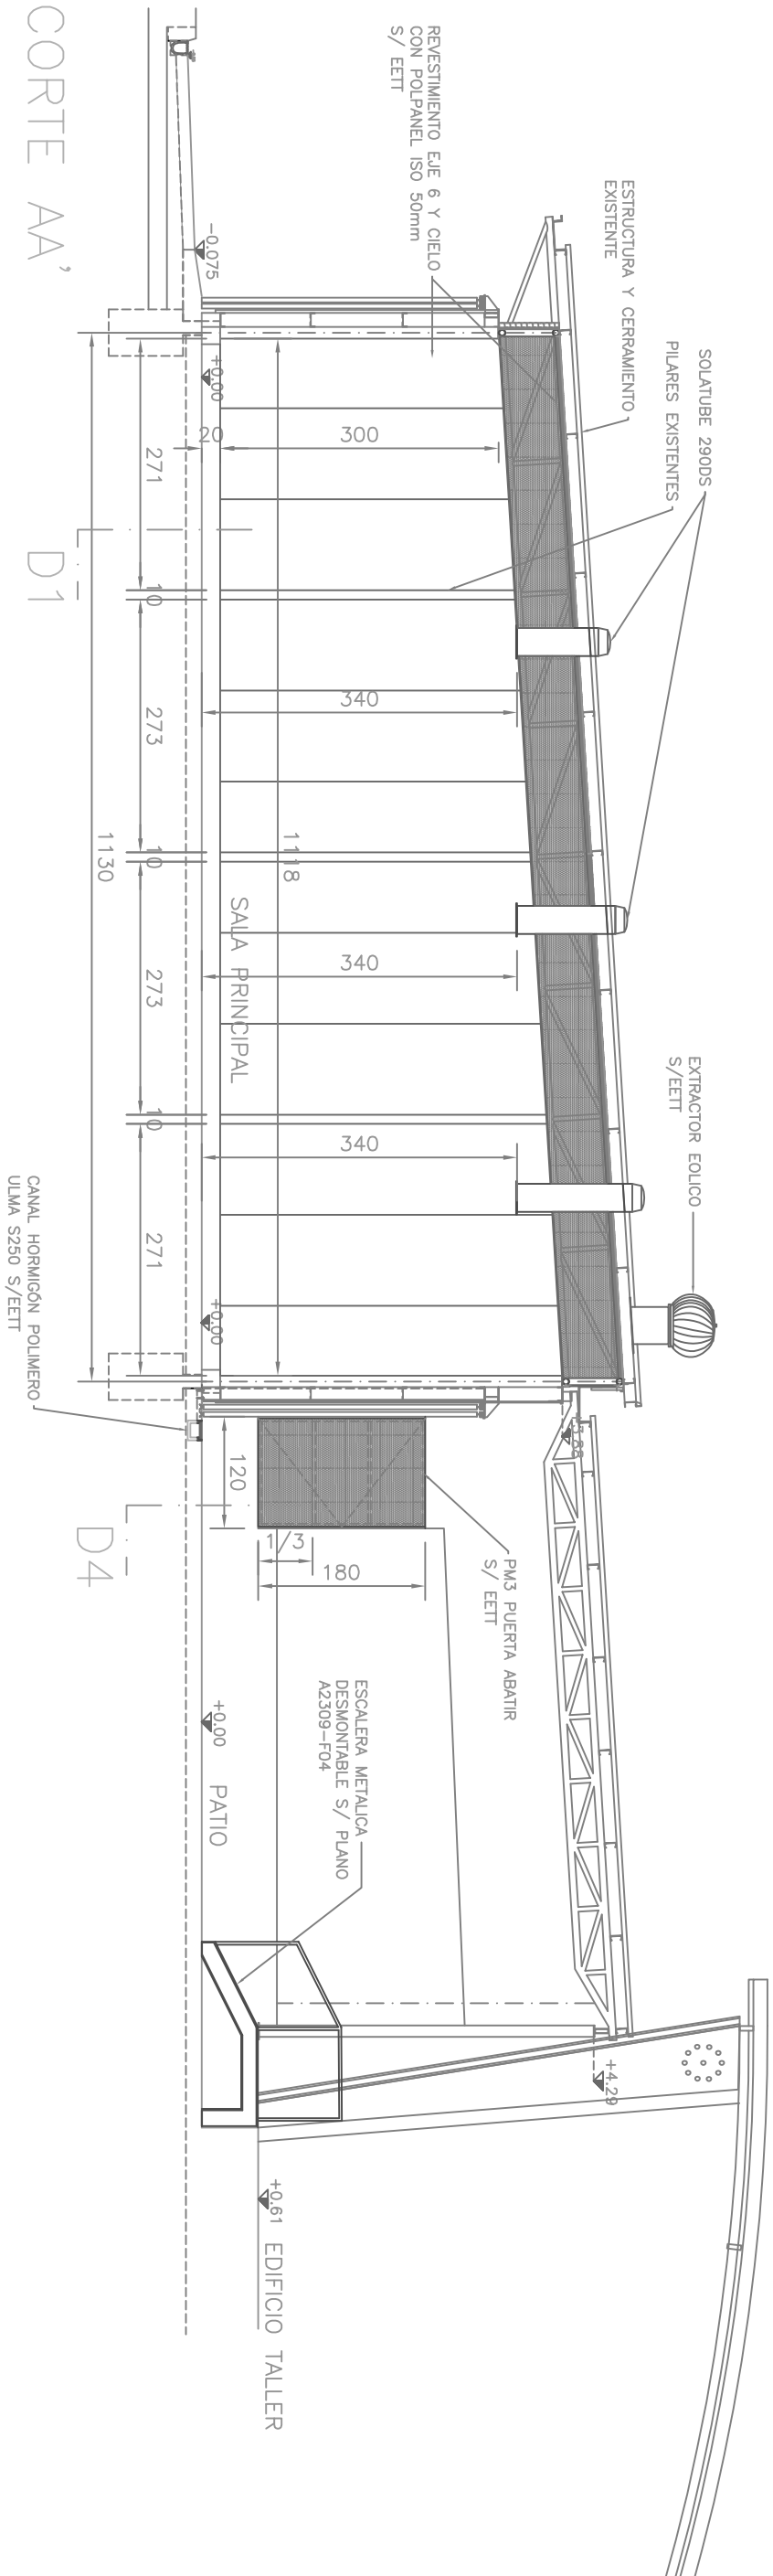


CORTE BB'

CORTE CC'


| | | | | | | | | | |
|------------------------|--|-----------------|--|----------------------|--|--------|----------|-----------|----------|
| NOMBRE PROYECTO: | | CODIGO PROYECTO | | CONTENIDO | | ESCALA | FECHA | Nº FICHA | REVISION |
| TALLER ESCUELA OFICIOS | | A2309-ETOM | | CORTES AA', BB', CC' | | 1:75 | 06.12.23 | A2309-F02 | 0 |
| | | | | ELEVACIONES PORTONES | | | | | |

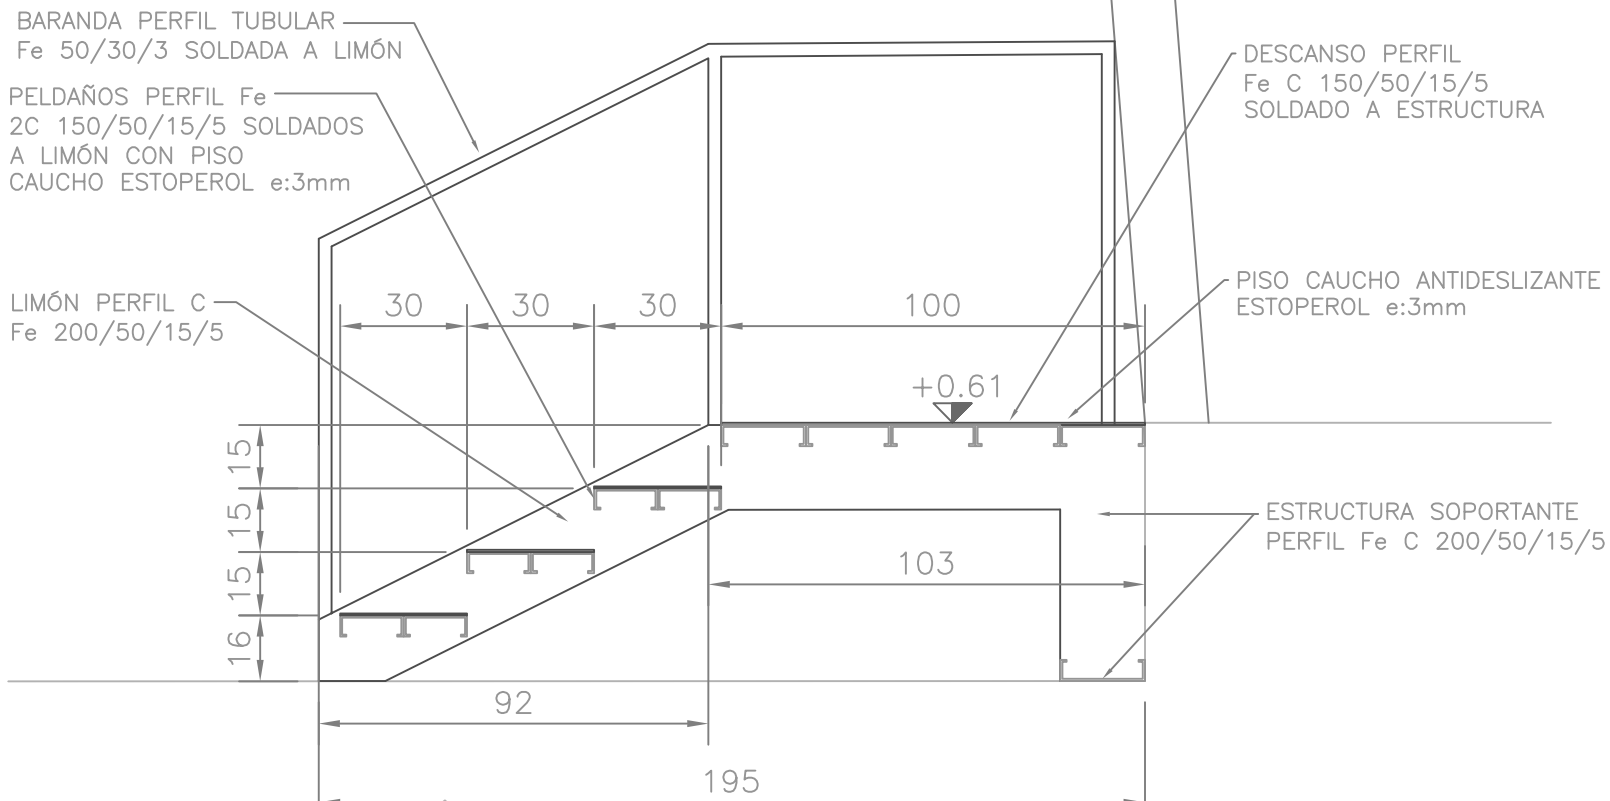

CORTE DD'

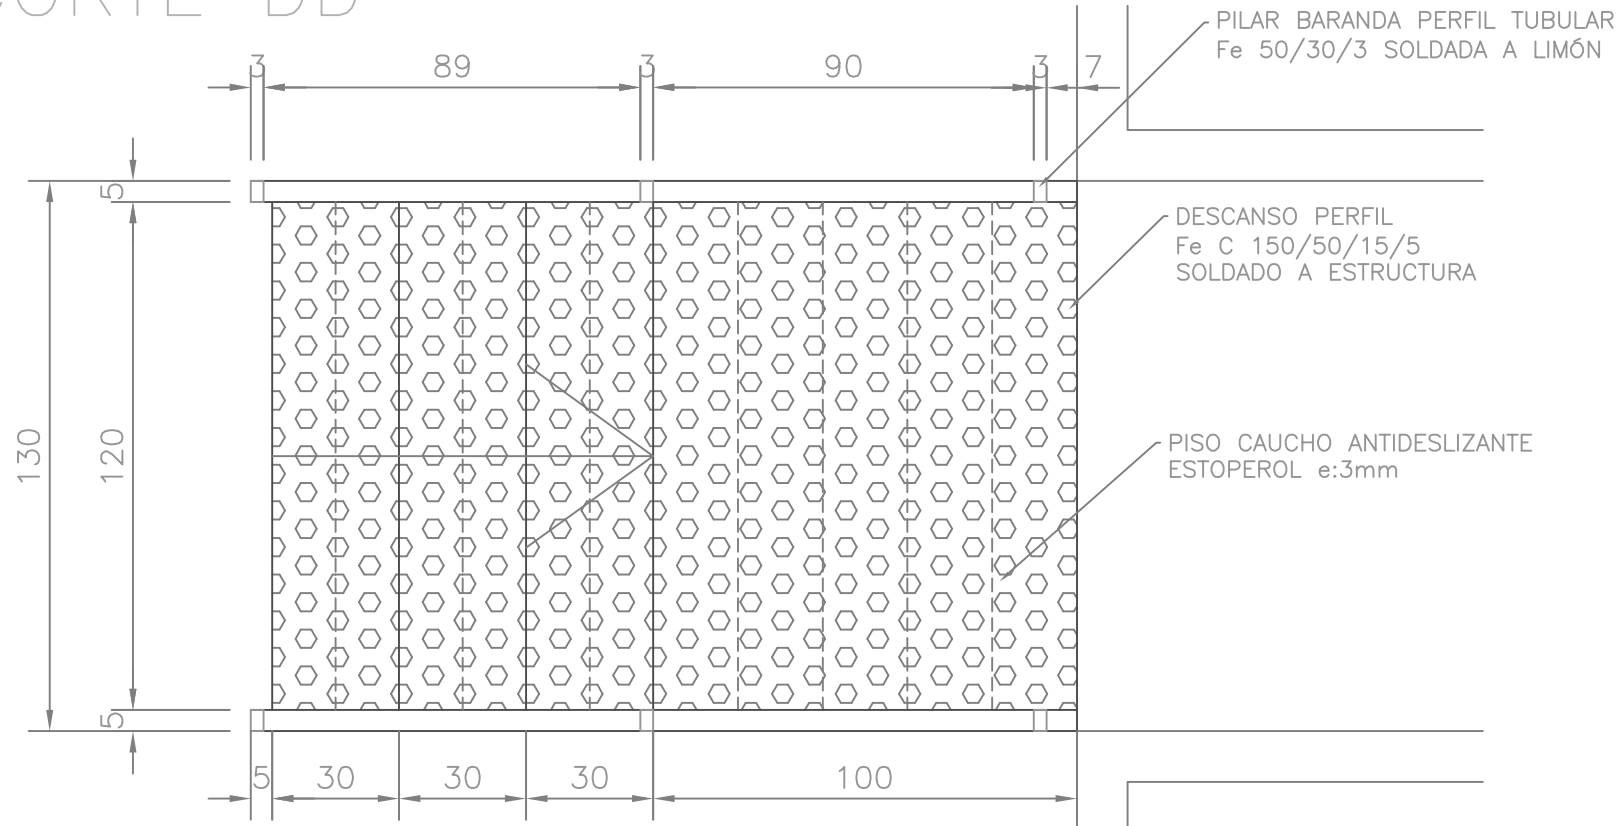

PLANTA ESCALERA

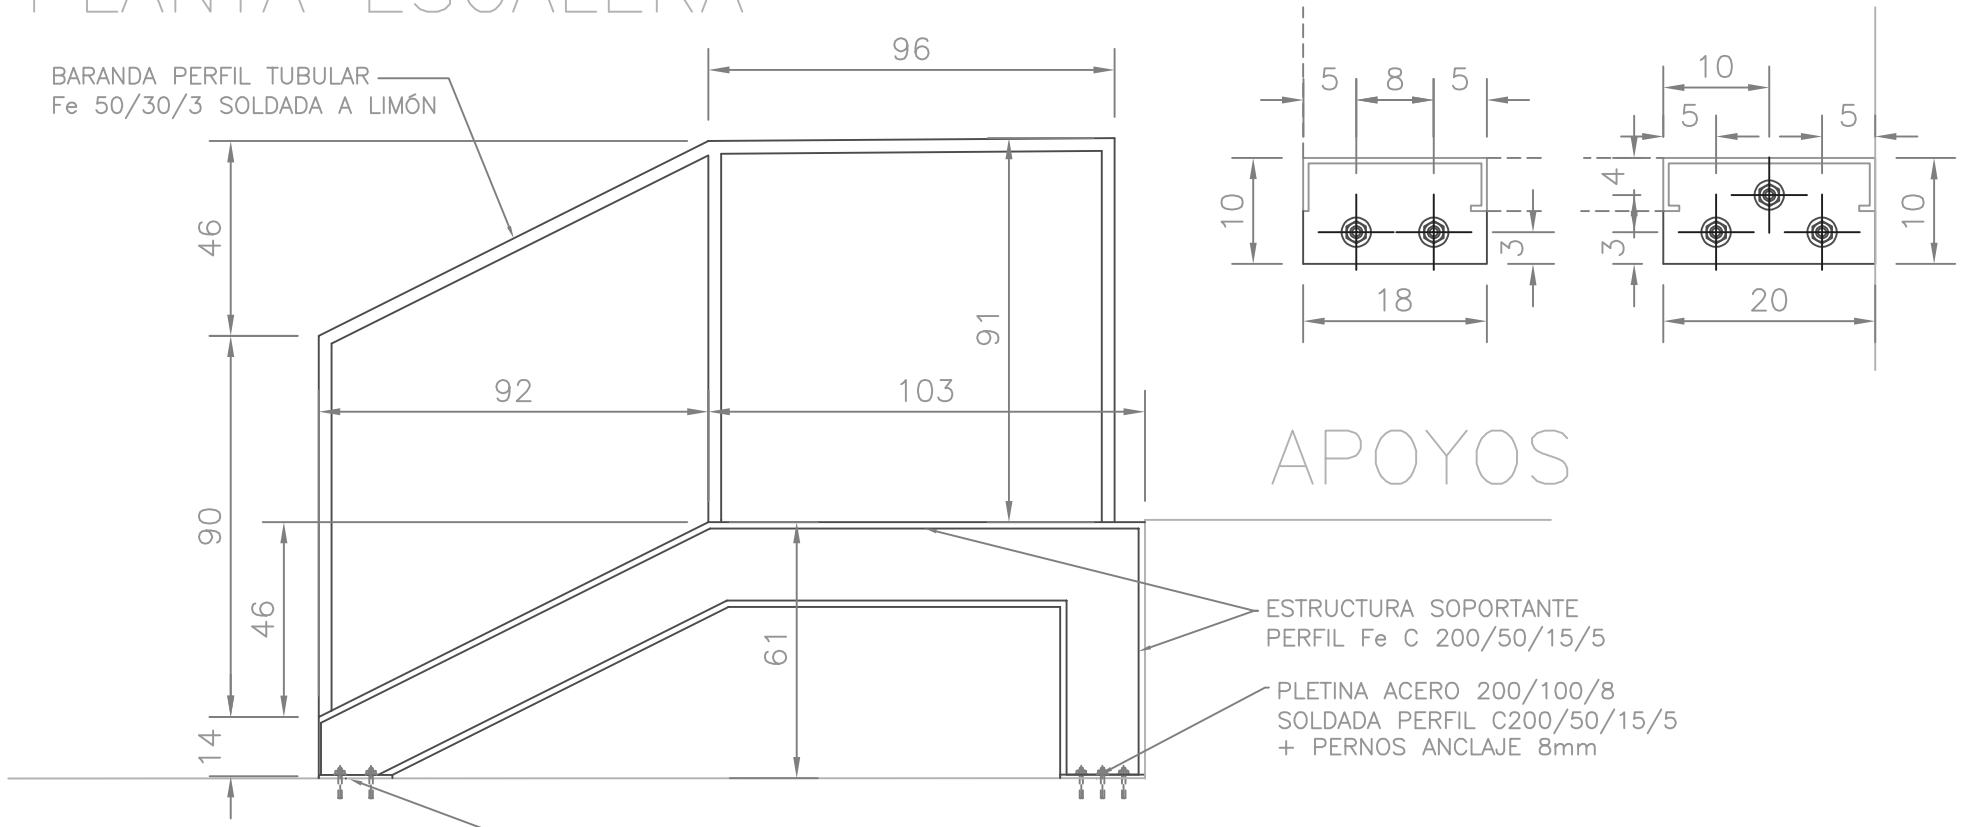

APOYOS

VISTA LATERAL

PLETINA ACERO 180/100/8
SOLDADA PERFIL C200/50/15/5
+ PERNOS ANCLAJE 8mm



NOMBRE PROYECTO:
TALLER ESCUELA OFICIOS

CODIGO PROYECTO
A2309-ETOM


CONTENIDO
PLANTA ELEV. Y CORTES
ESCALERA METALICA

ESCALA
1:25 y 1:10

FECHA
06.12.23


Nº FICHA
A2306-F04

REVISION
0

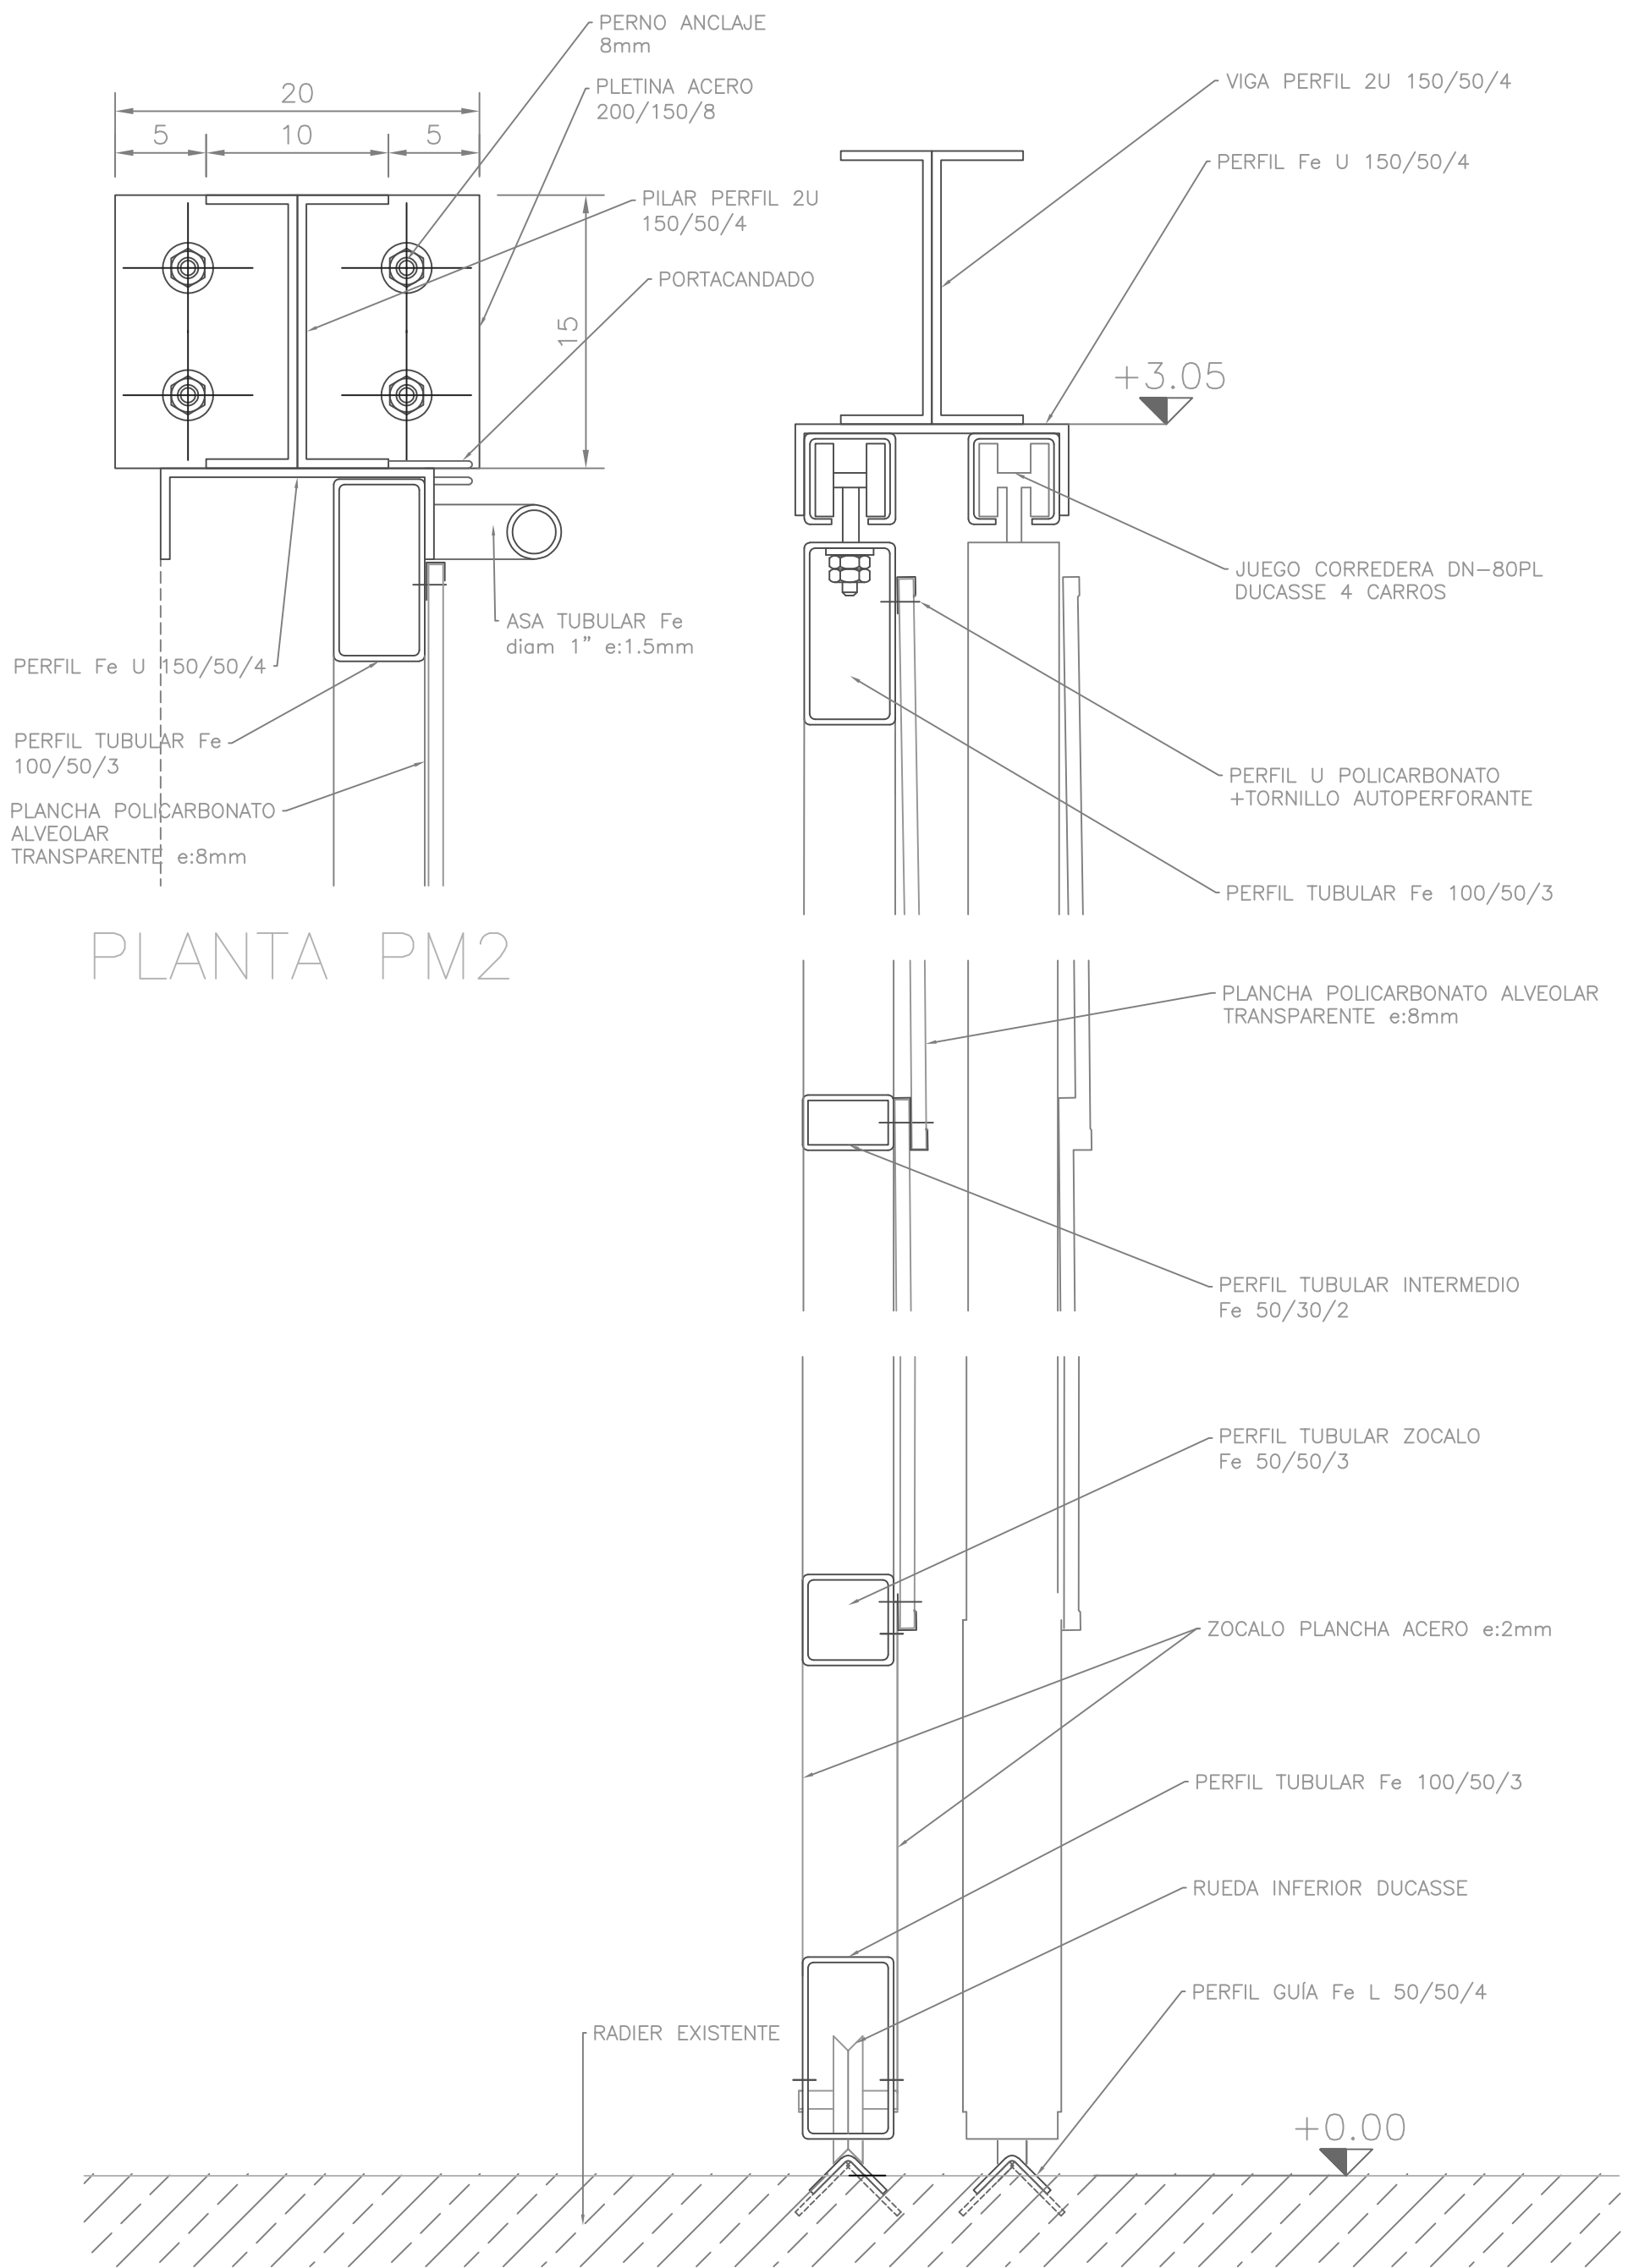

PLANTA PM2


CORTE D3 PUERTA PM2

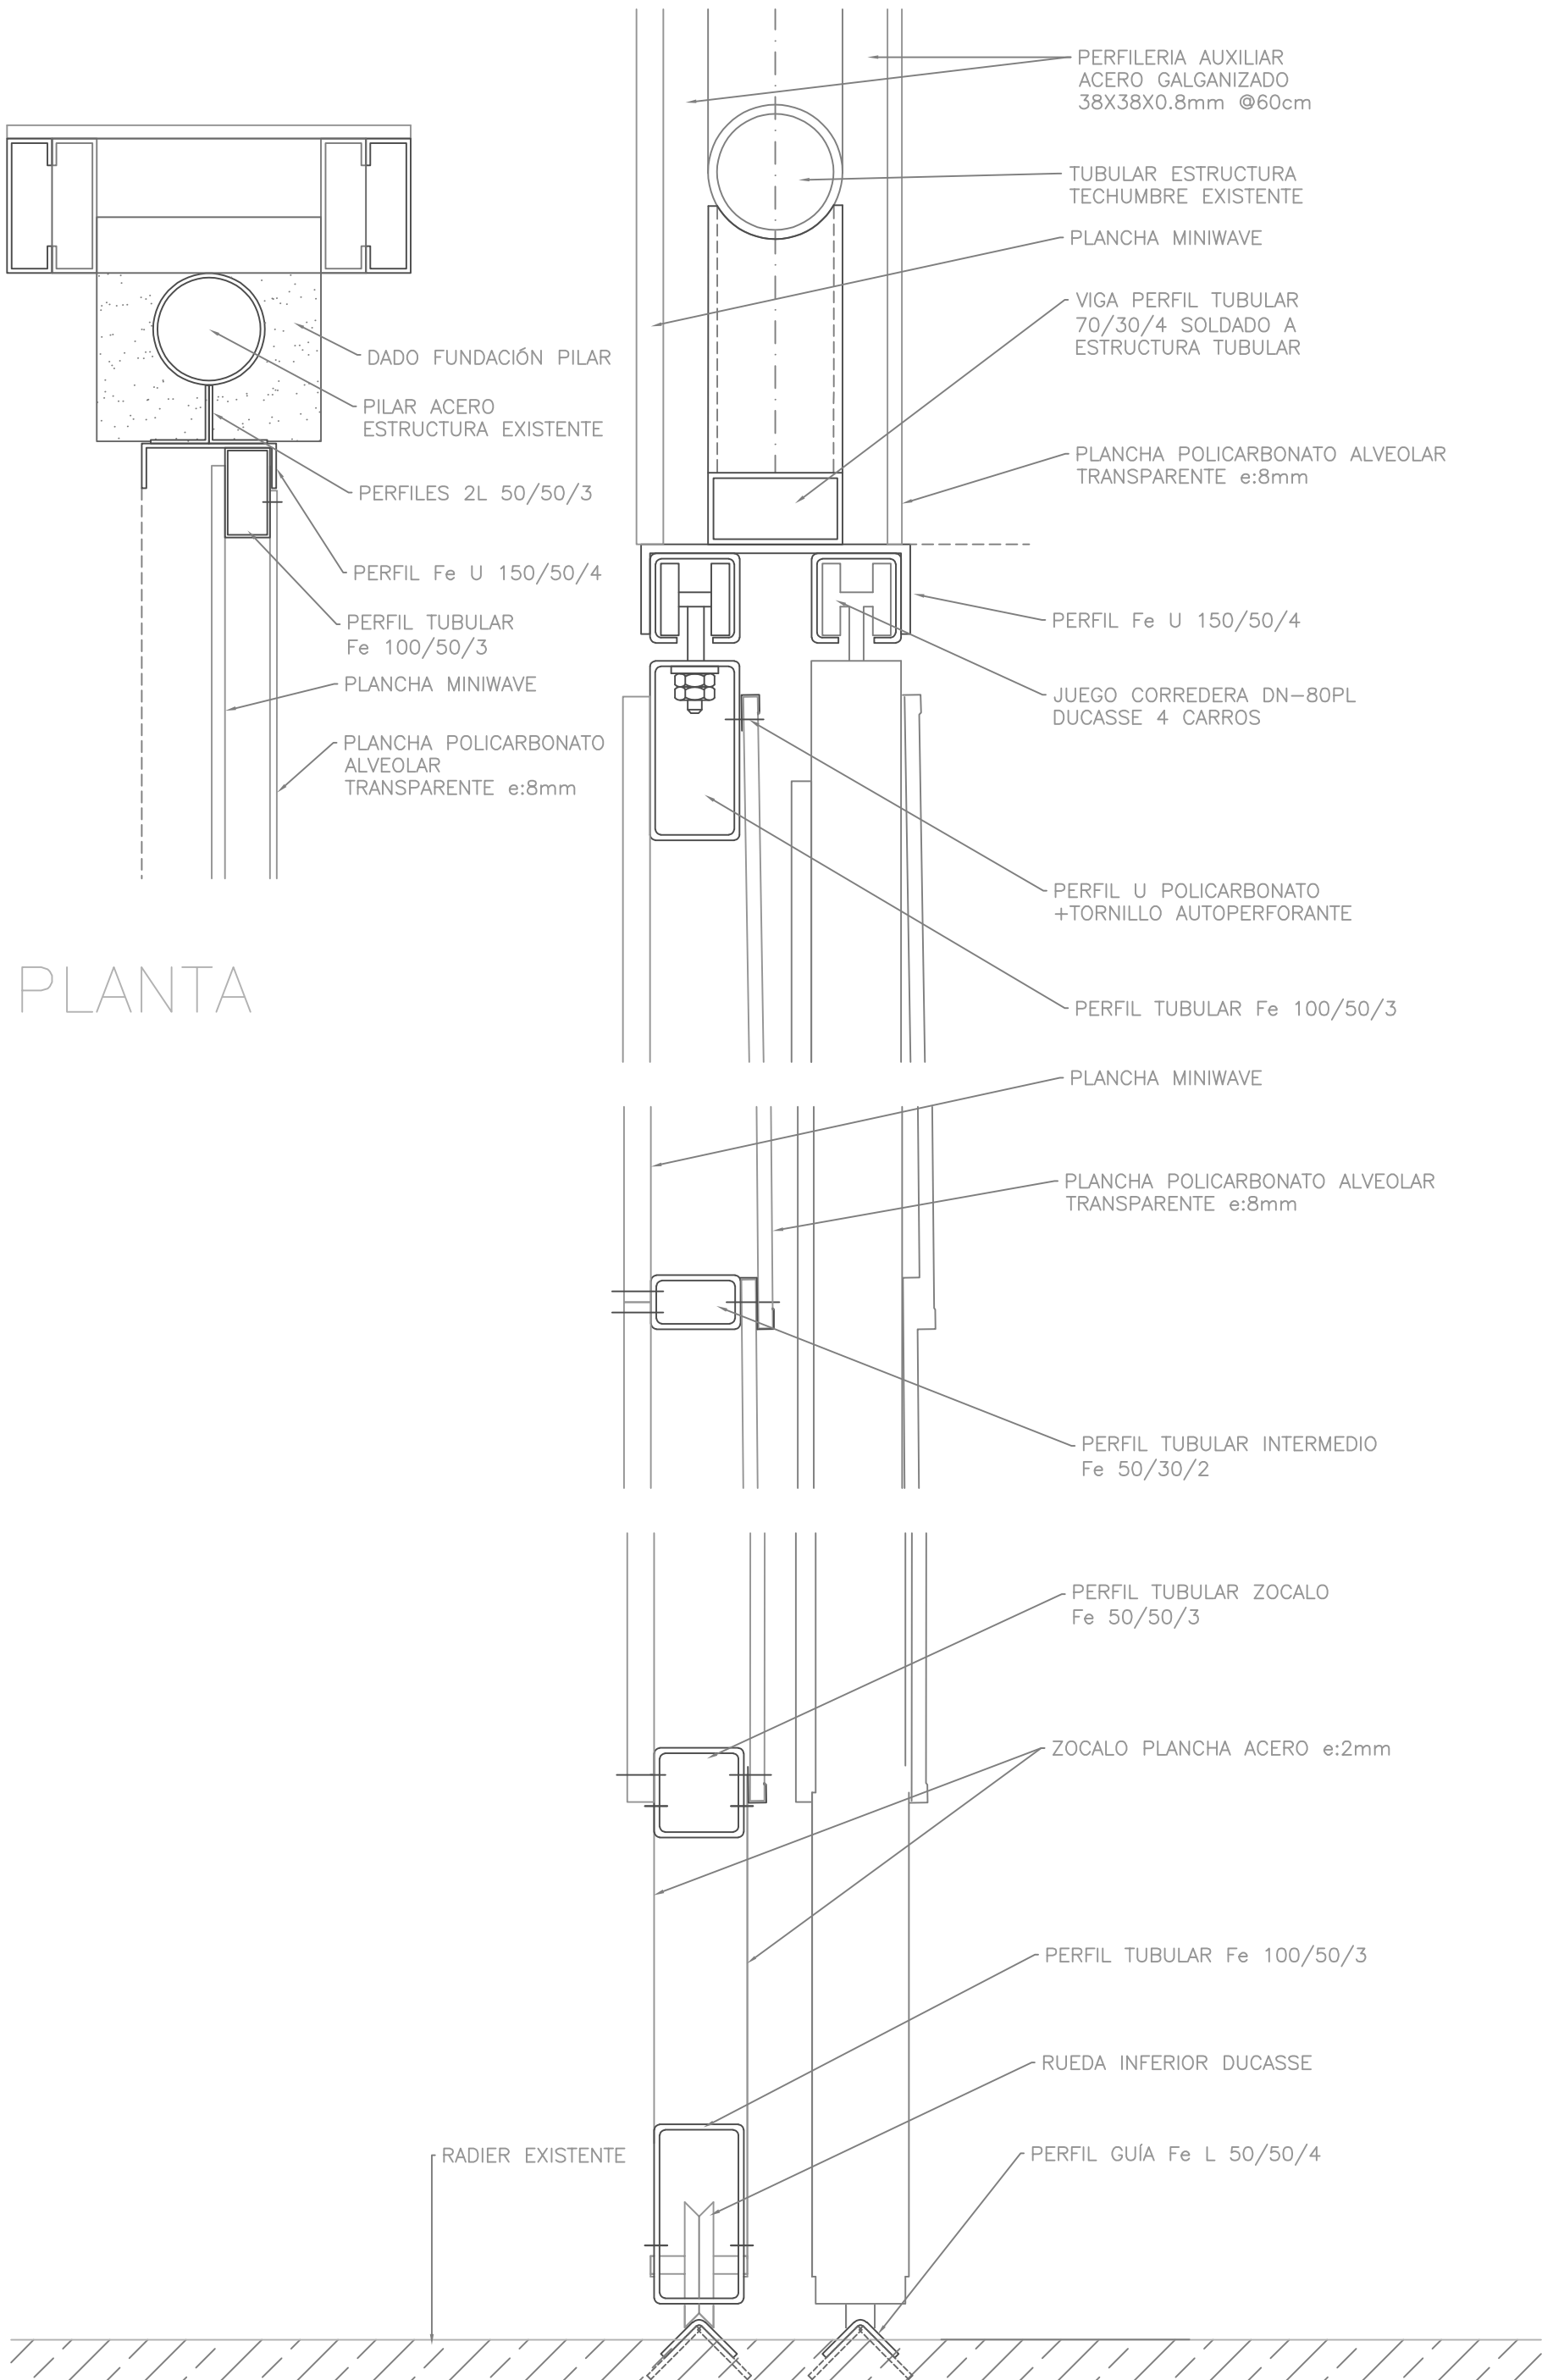

PLANTA

CORTA D2 PUERTA PM1

| | | | | | | | |
|---|--|-------------------------------|---|---------------|-------------------|-----------------------|---------------|
|  | NOMBRE PROYECTO: TALLER ESCUELA OFICIOS | CODIGO PROYECTO A2309-ETOM | CONTENIDO PORTON DE CORREDERA PM1 CORTA D2 Y PLANTA CABEZAL | ESCALA 1:5 | FECHA 06.12.23 | Nº FICHA A2306-F06 | REVISION 0 |
|---|--|-------------------------------|---|---------------|-------------------|-----------------------|---------------|

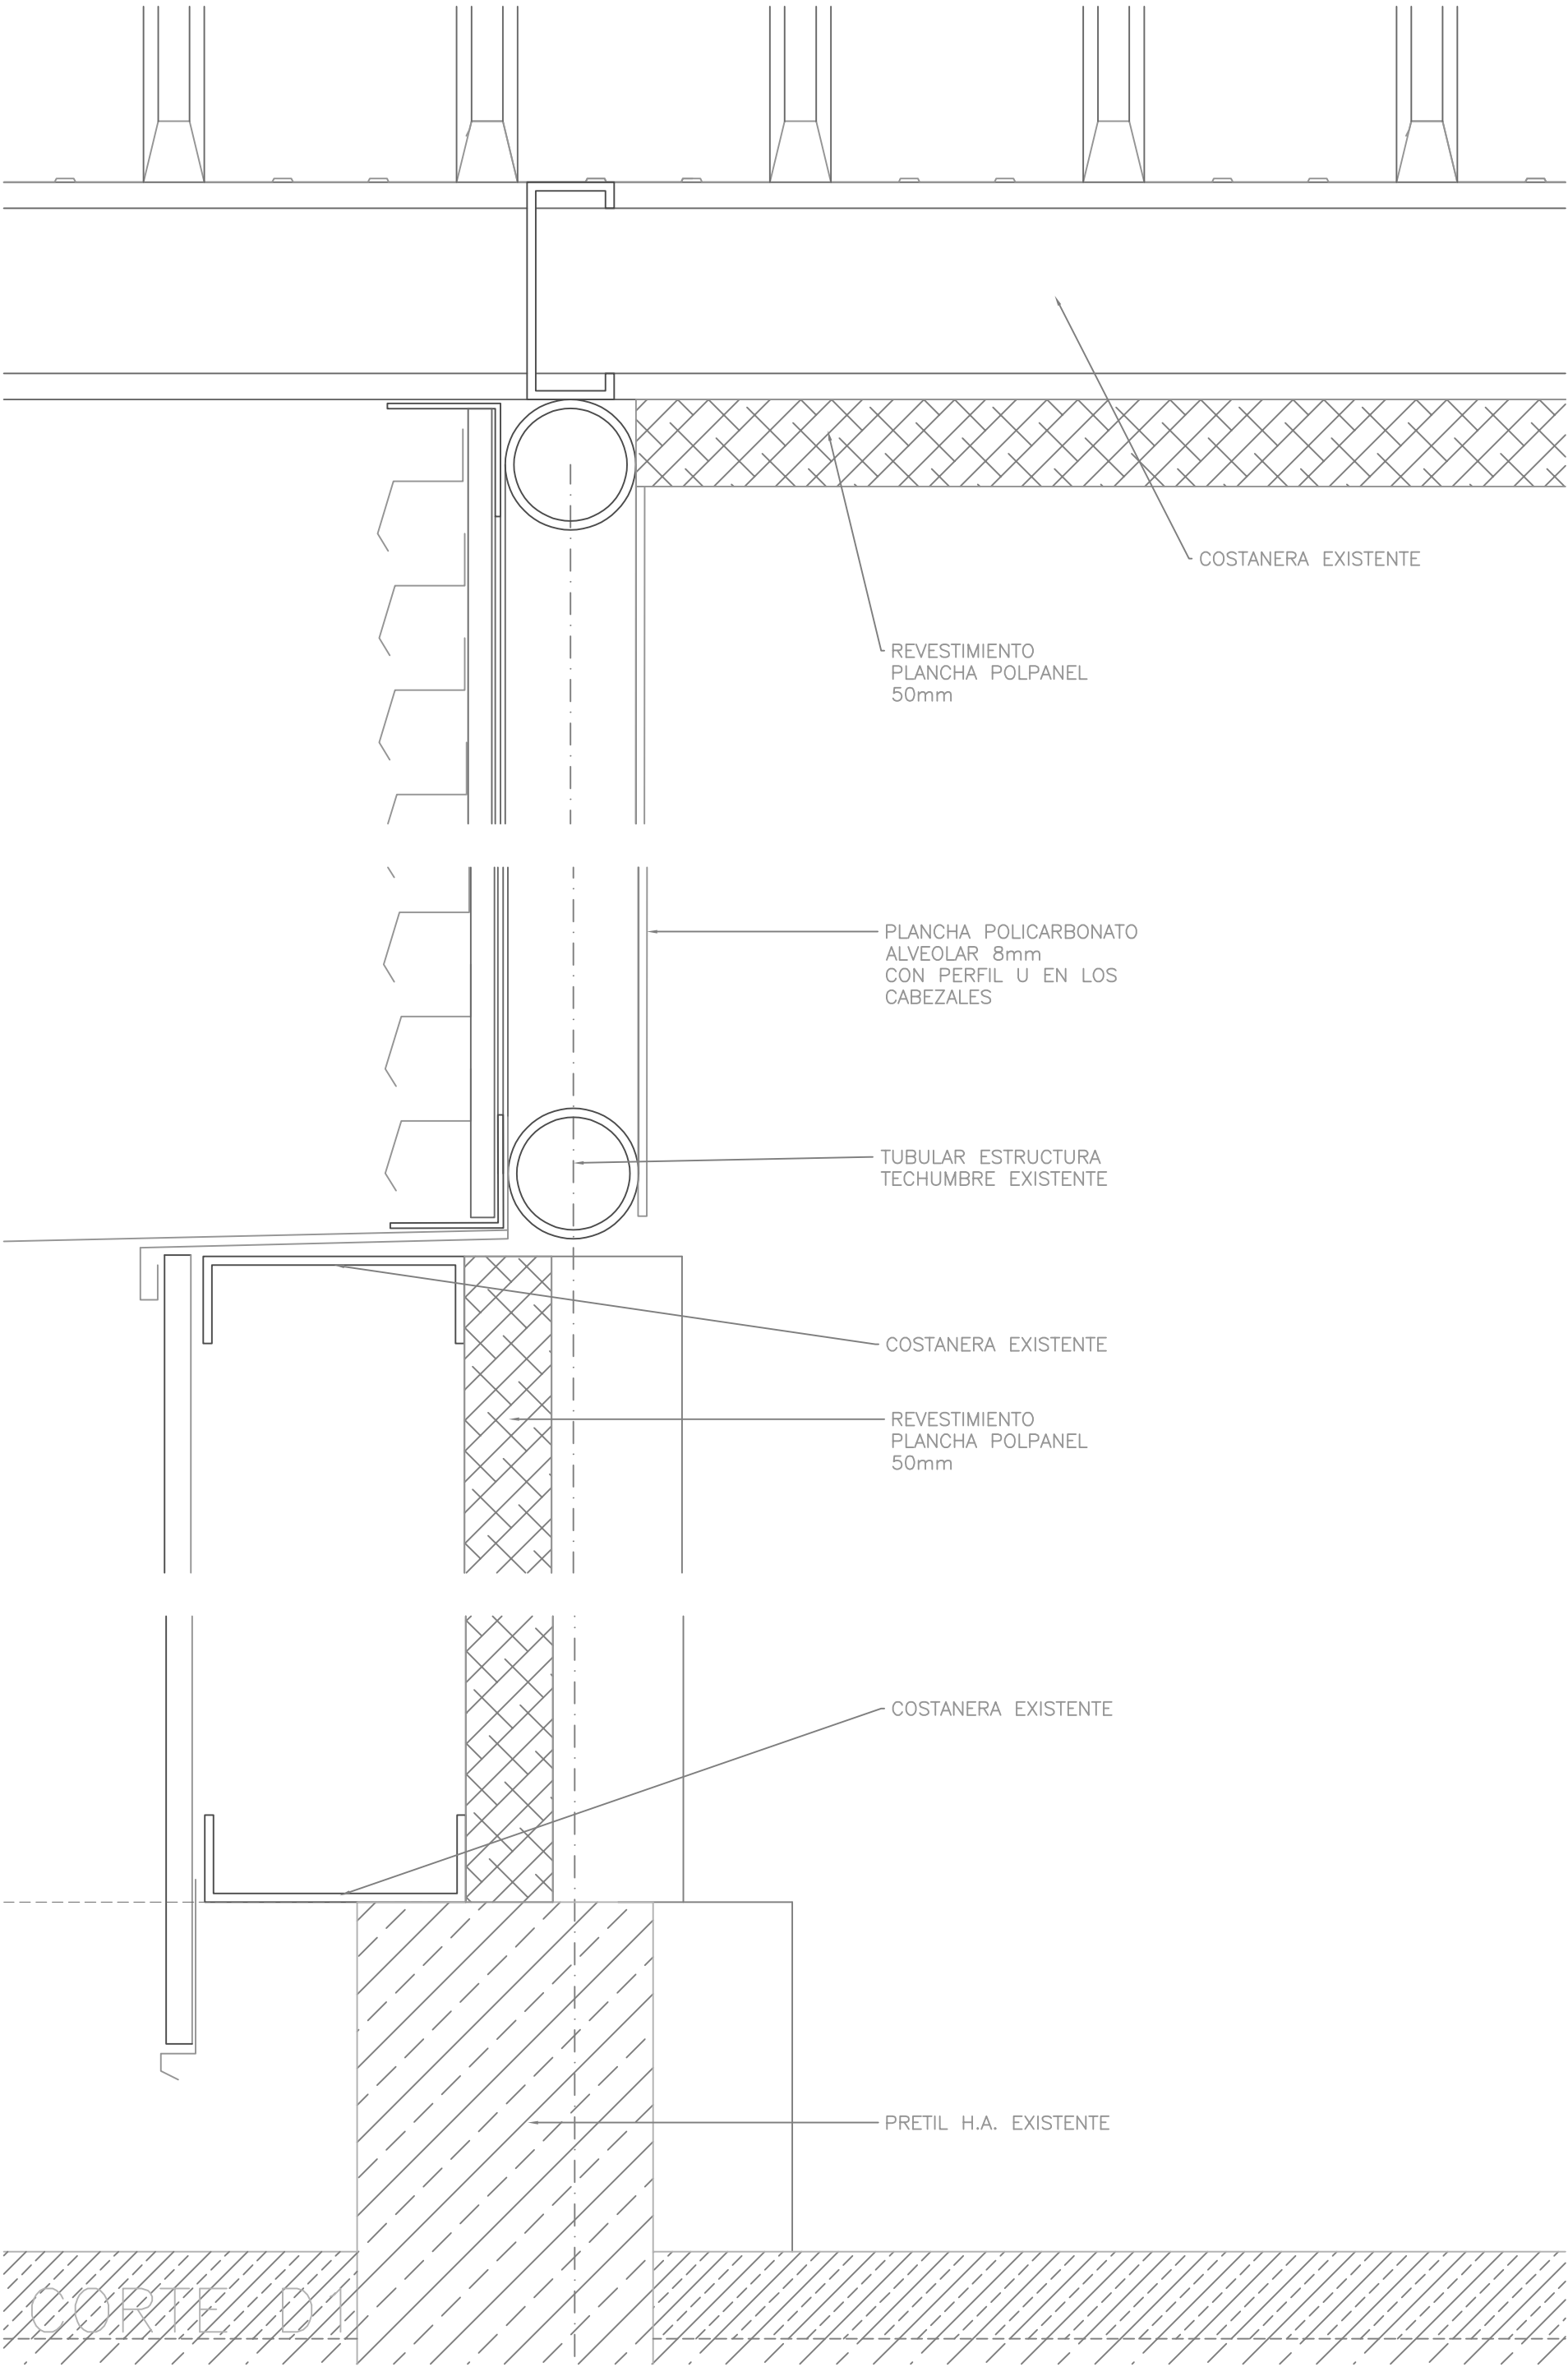

NOMBRE PROYECTO:
TALLER ESCUELA OFICIOS

CODIGO PROYECTO
A2309-ETOM





CONTENIDO
CORTE DETALLE D1
EJE 6

ESCALA
1:5

FECHA
06.12.23

Nº FICHA
A2309-F07

REVISION
0

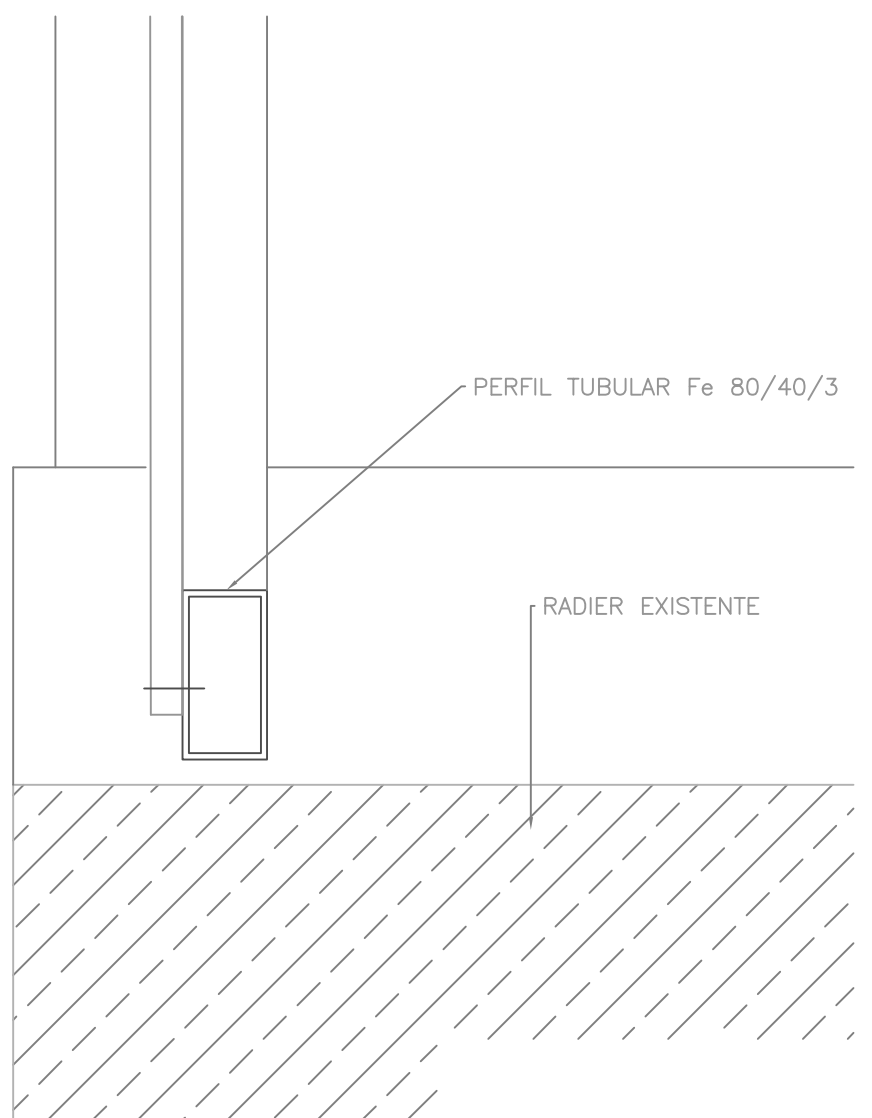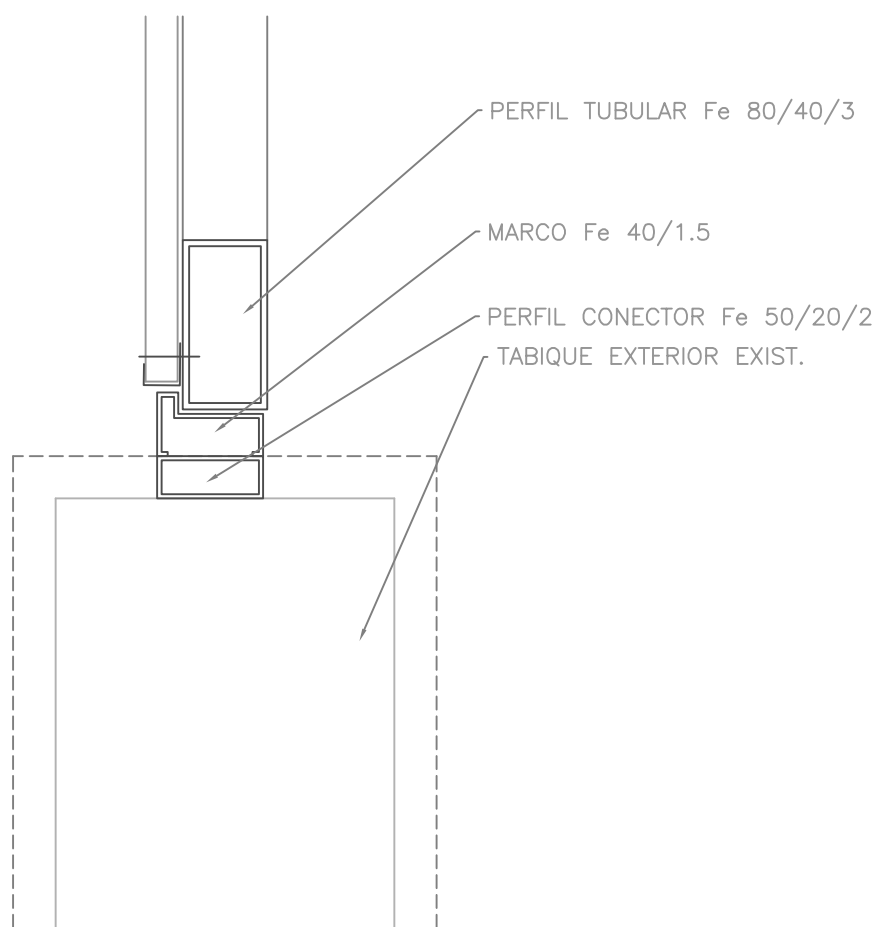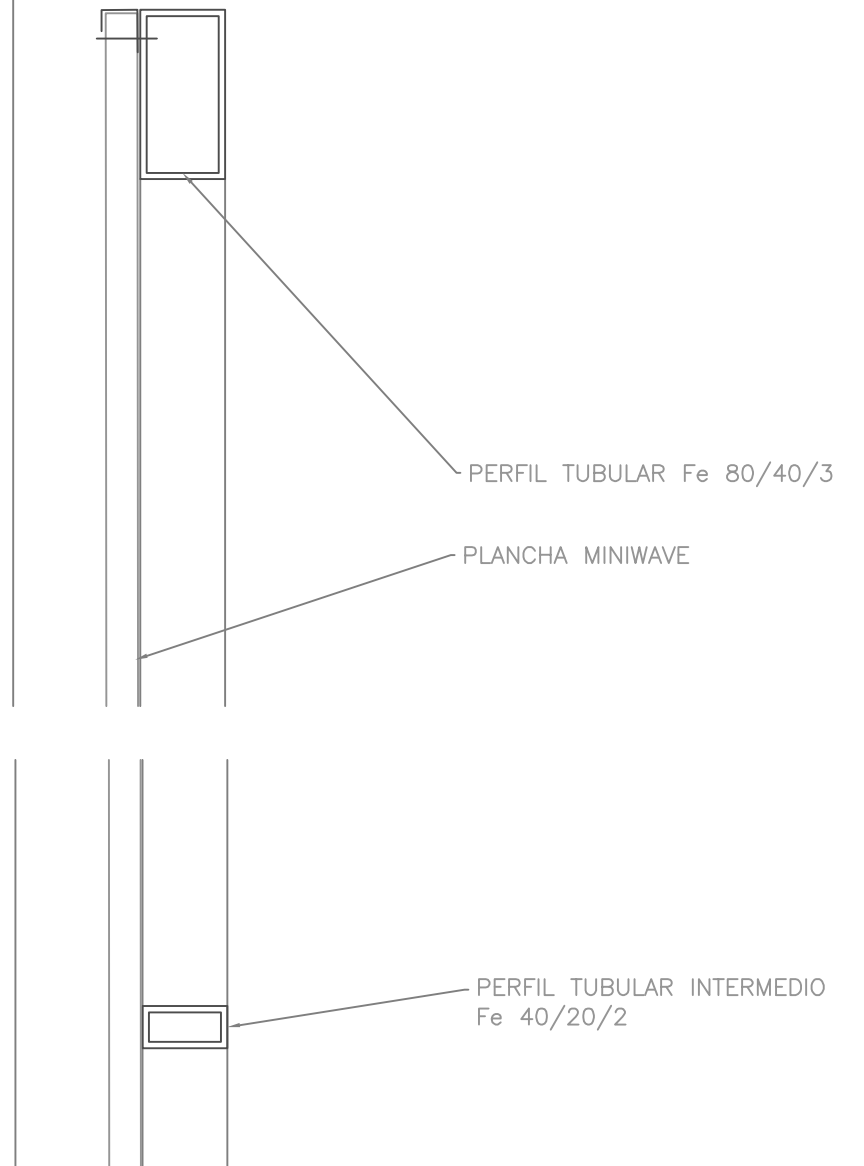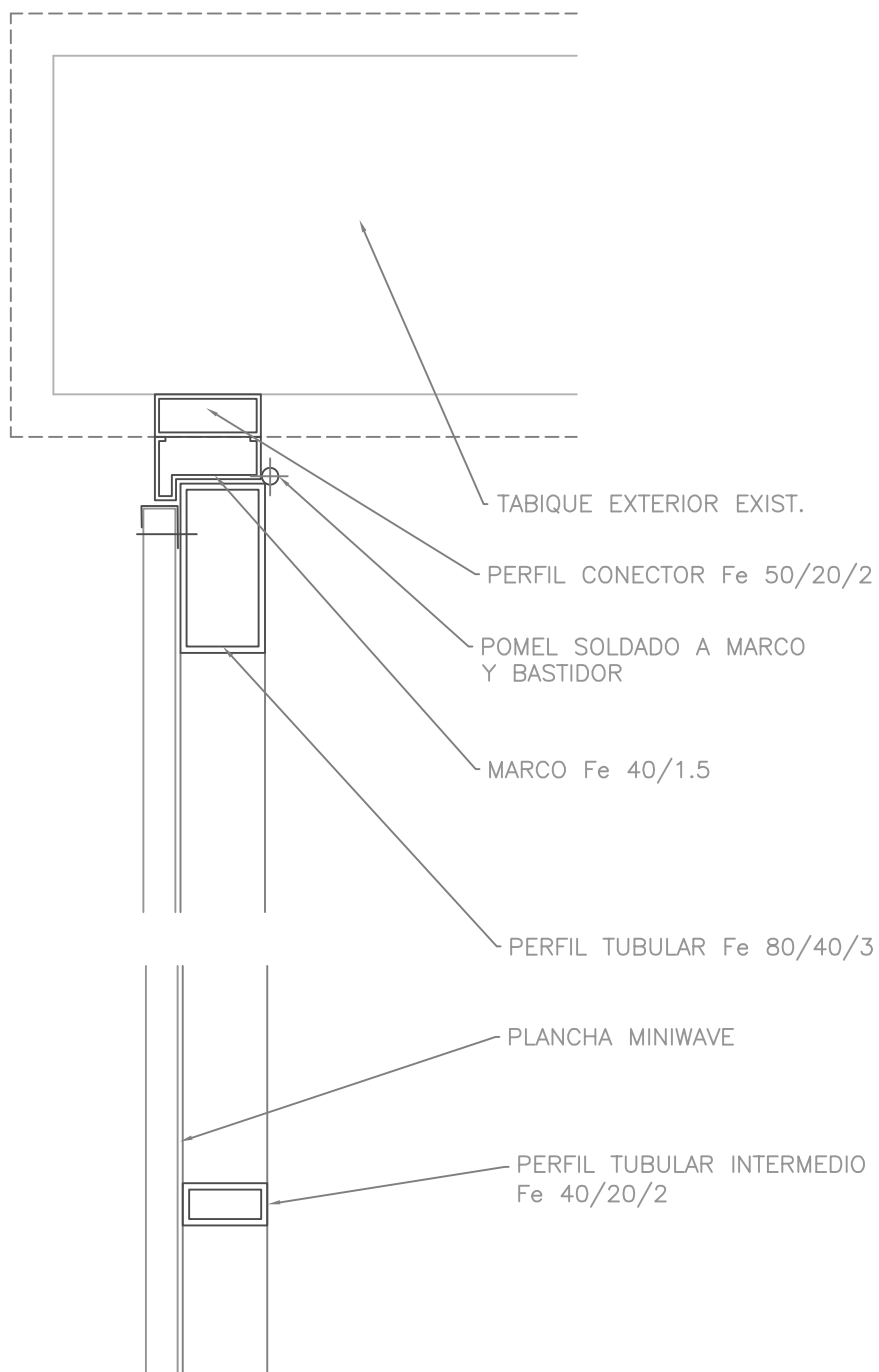

PLANTA PM3

CORTE D4 PUERTA PM3



NOMBRE PROYECTO:
TALLER ESCUELA OFICIOS

CODIGO PROYECTO
A2309-ETOM

CONTENIDO
PORTÓN ABATIR PM3
CORTE D4 - PLANTA

ESCALA
1:5

FECHA
06.12.23

Nº FICHA
A2306-F08

REVISION
0